


凡	1688-18	平地有効面積
例	—	境界線
	---	土砂災害特別警戒区域
	---	土砂災害警戒区域

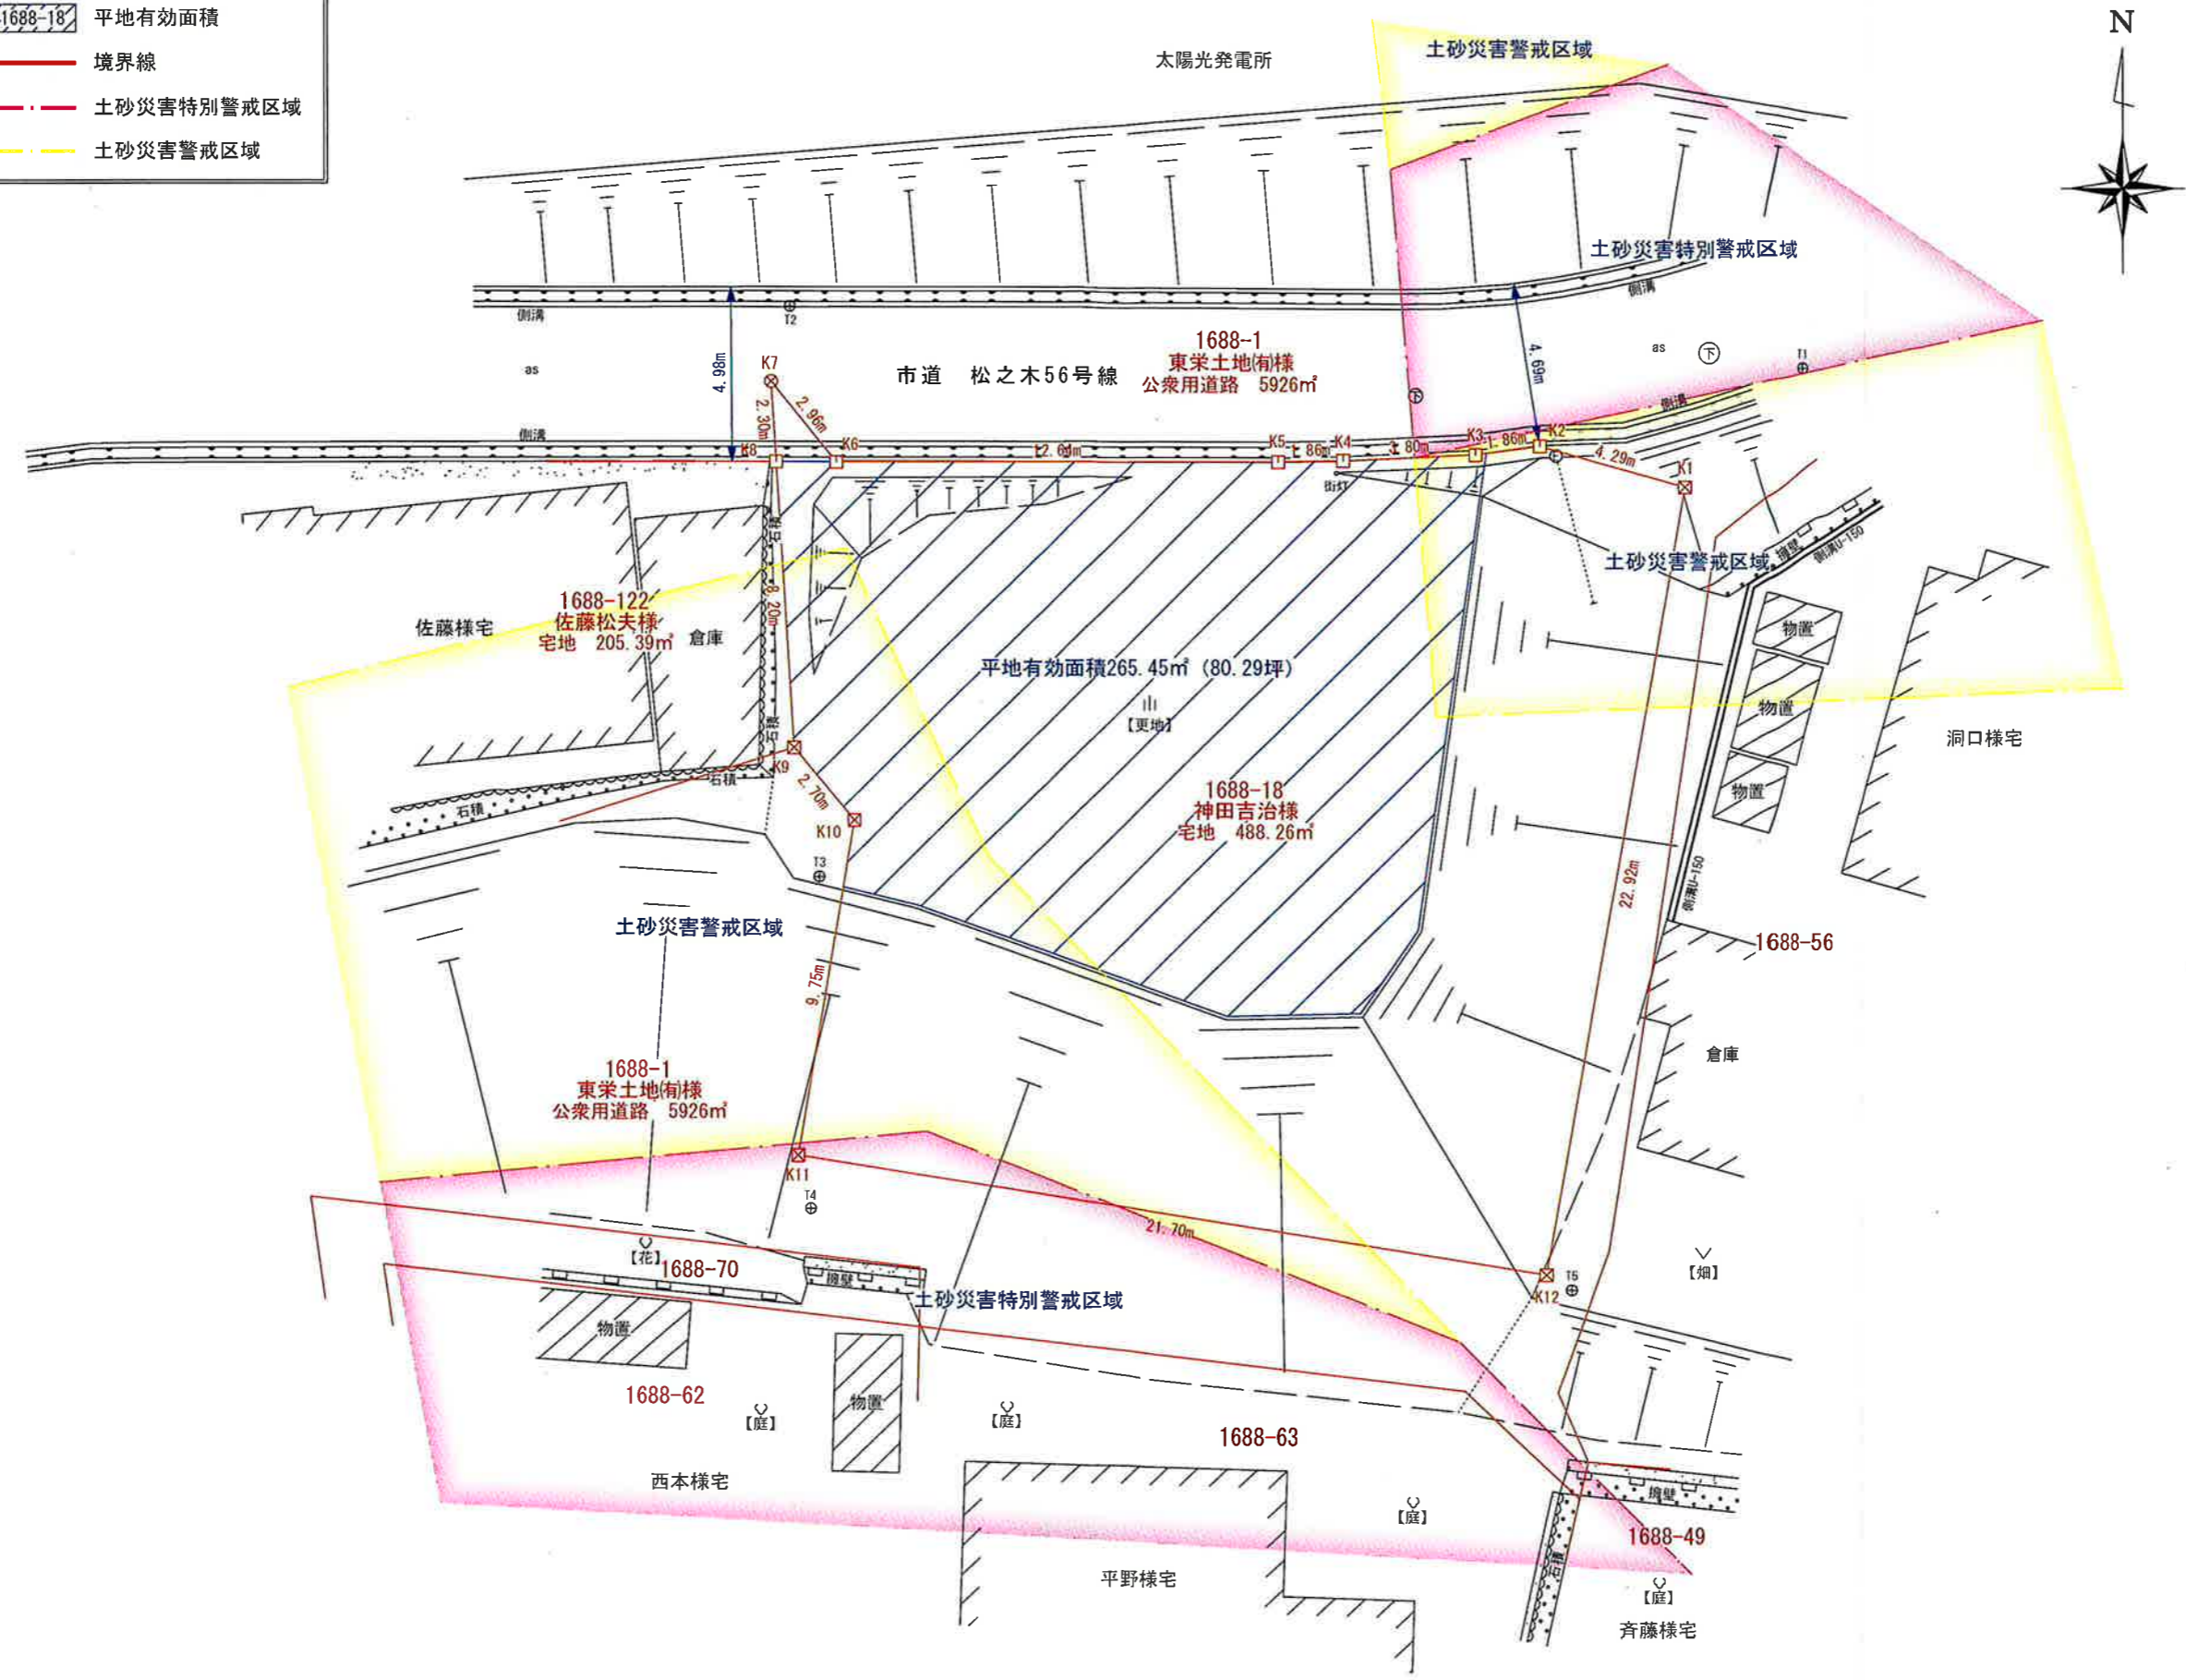

※土砂災害特別警戒区域と土砂災害警戒区域の範囲は岐阜県 ぎふ山と川の危険箇所マップから推測して作成

マークの表示	マークの種類
□	金属プレート
⊗	金属板
⊕	プラスチック板
⊙	補助基準点

座標系：任意座標 測量年月日：令和4年9月15日

(所在) 高山市松之木町地内	(図面名) 現況平面図	(縮尺) 1/200	(作成年月日) 令和4年9月17日	(作成者) 高山市上岡本町四丁目293番地 土地家屋調査士 清田 竜 義
-------------------	----------------	---------------	----------------------	--